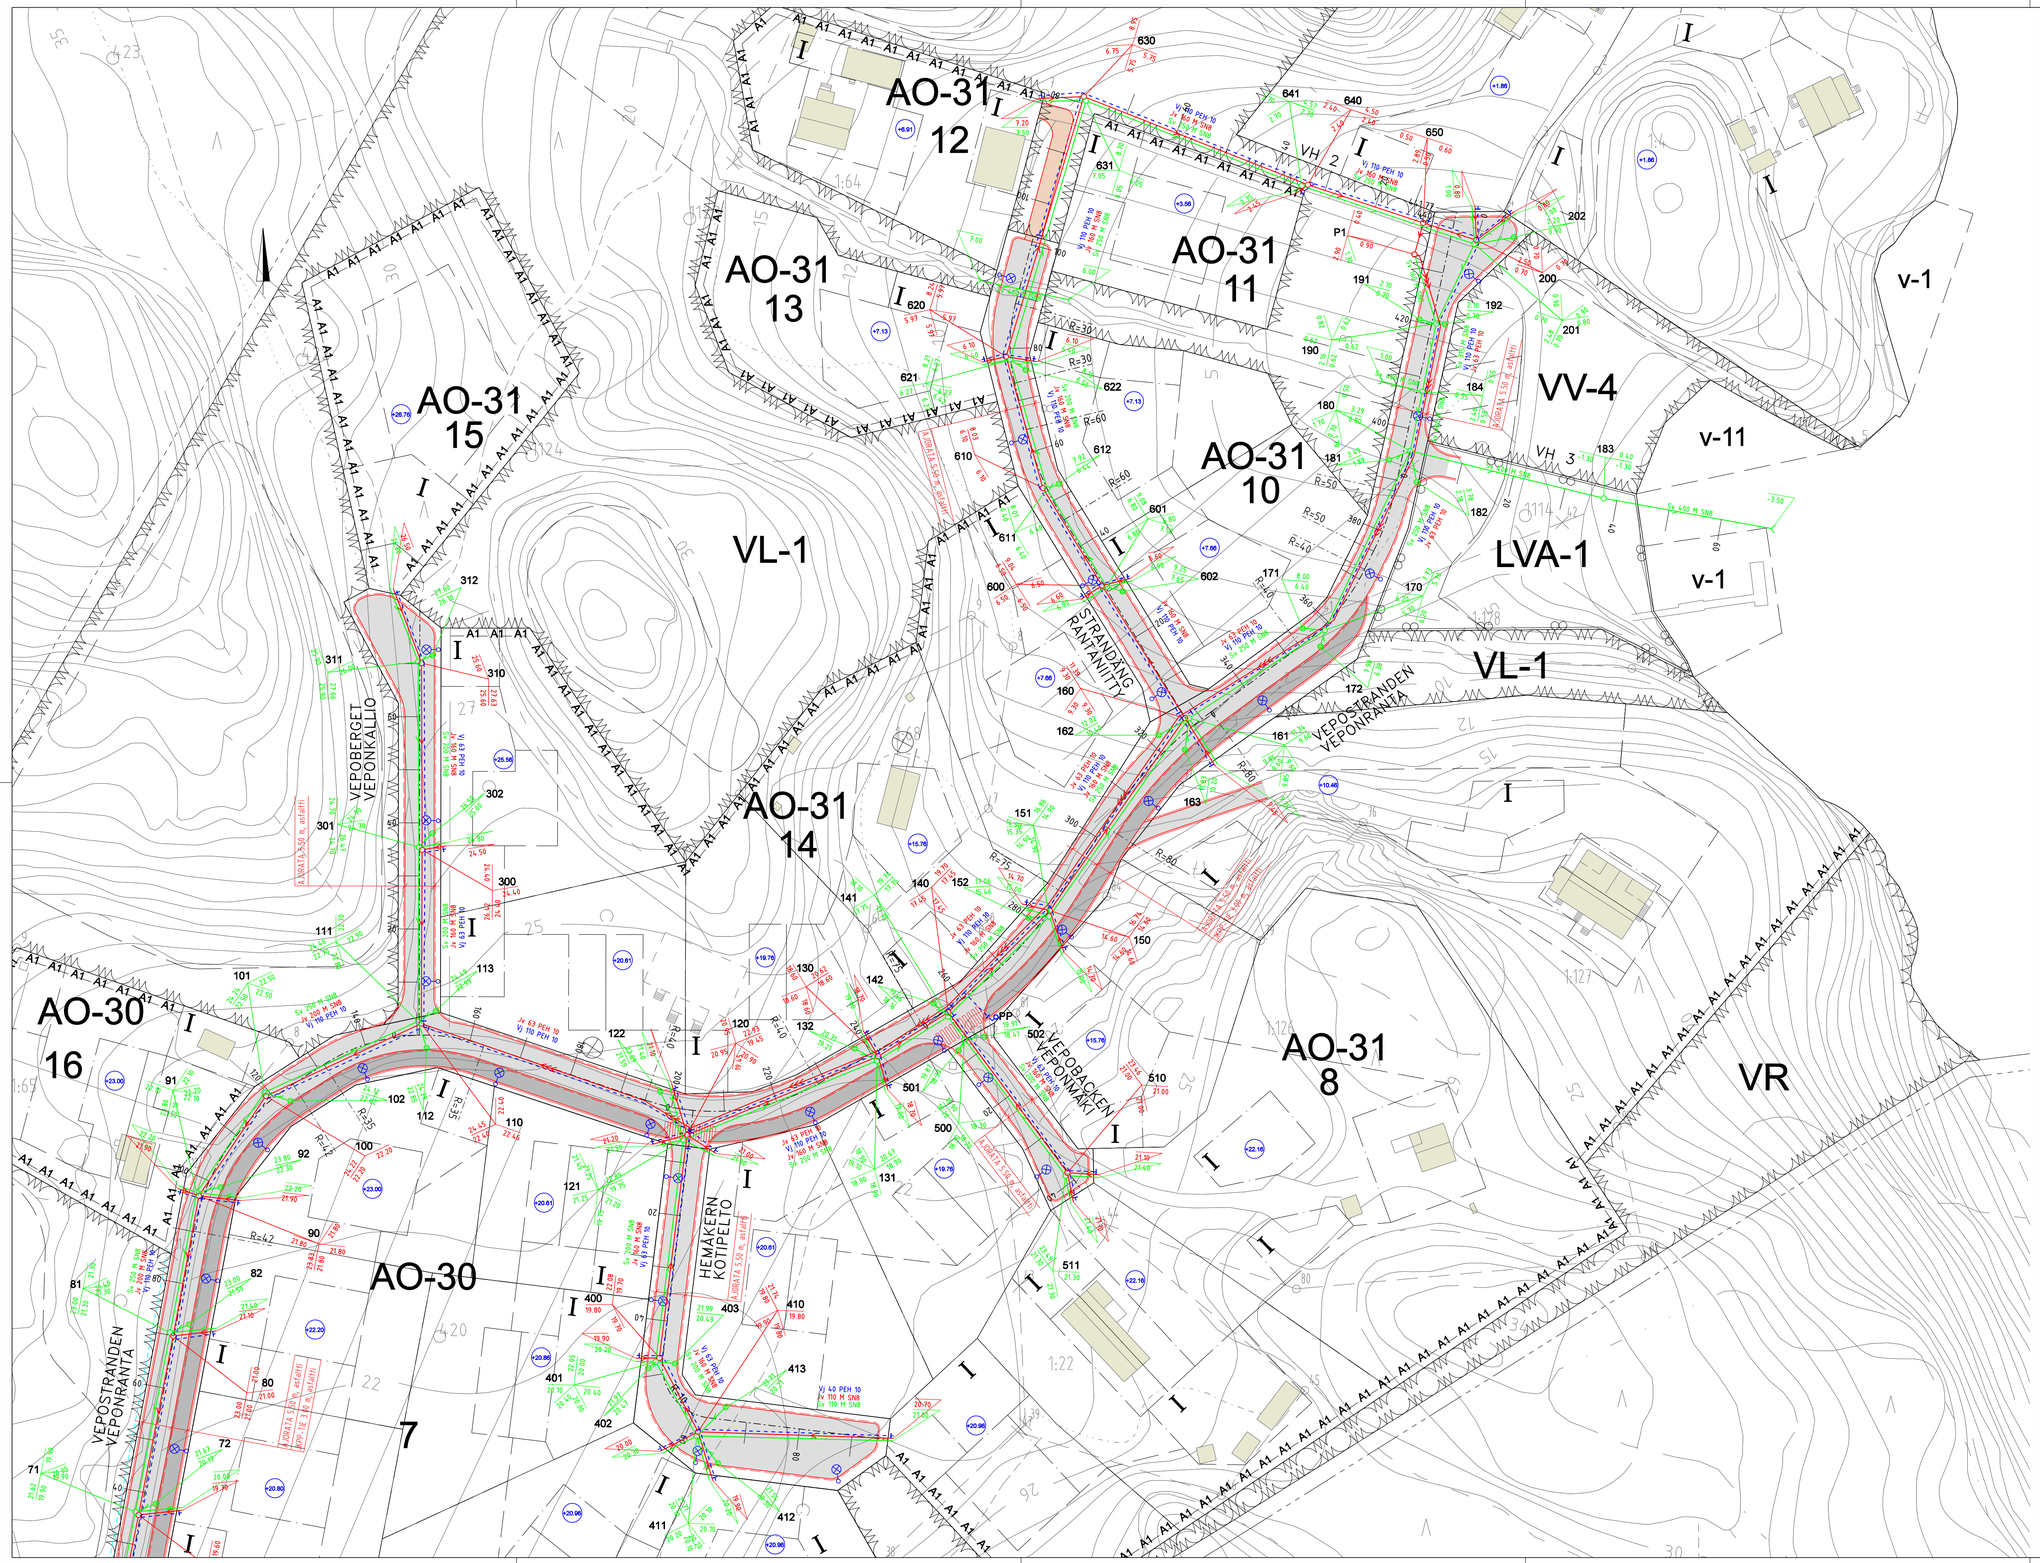


## Teckenförklaring / Merkintöjen selitykset:

| | |
|---|---|
| | Planerad ytvattenledning / Suunniteltu sadevesiviemäri |
| | Planerad avloppsledning / Suunniteltu jätevesiviemäri |
| | Planerad vattenledning / Suunniteltu vesijohto Stoppventil / Sulkuventtiili |
| | Byggd ytvattenledning / Rakennettu sadevesiviemäri |
| | Byggd avloppsledning / Rakennettu jätevesiviemäri |
| | Byggd vattenledning / Rakennettu vesijohto |
| | Planerad dike / Suunniteltu avo-oja |
| | Körbanas kant / Ajoradan reuna |
| | Kansten/ Reunatuki |
| | Planerad gatubelysning / Suunniteltu katuvalo |

Beställare / Tilaaja

**PARGAS STAD**
**PARAISTEN KAUPUNKI**

Ritnings klass / Piirustuslaji: GATUPLAN / KATUSUUNNITELMA

Karta nr./Karttalehti: E4 / T10_D

Ritningens innehåll/Piirustuksen sisältö: SITUATIONSPLAN / ASEMAPIIRUSTUS

Skala/Mittakaava: 1:500

Projektinformation / Projektin tiedot
VEPO
VEPOSTRANDEN / VEPONRANTA plv. 80-441.77
VEPOBERGET / VEPONKALLIO
HEMÄKERN / KOTIPELTO
VEPOBACKEN / VEPONMÄKI
STRANDÄNG / RANTANIITTY

Tid och plats/Aika ja paikka: 1.9.2008 RAISIO

Underskriften/Allekirjoitukset

Planerare - Ritad/Suunnittelija - Piirtäjä: Tuomo Väihkönen

Godkänd/Hyväksynyt: Kari Vehmas

**KON-INS**
*Kari Vehmas Oy*
*RAISIONTORI 7 21200 RAISIO*
*02-4339150 050-5119694 FAX 02-4381372*

Arkn. nr./Ark n:o: 8001

Ritning nr./Piir n:o: K1/2