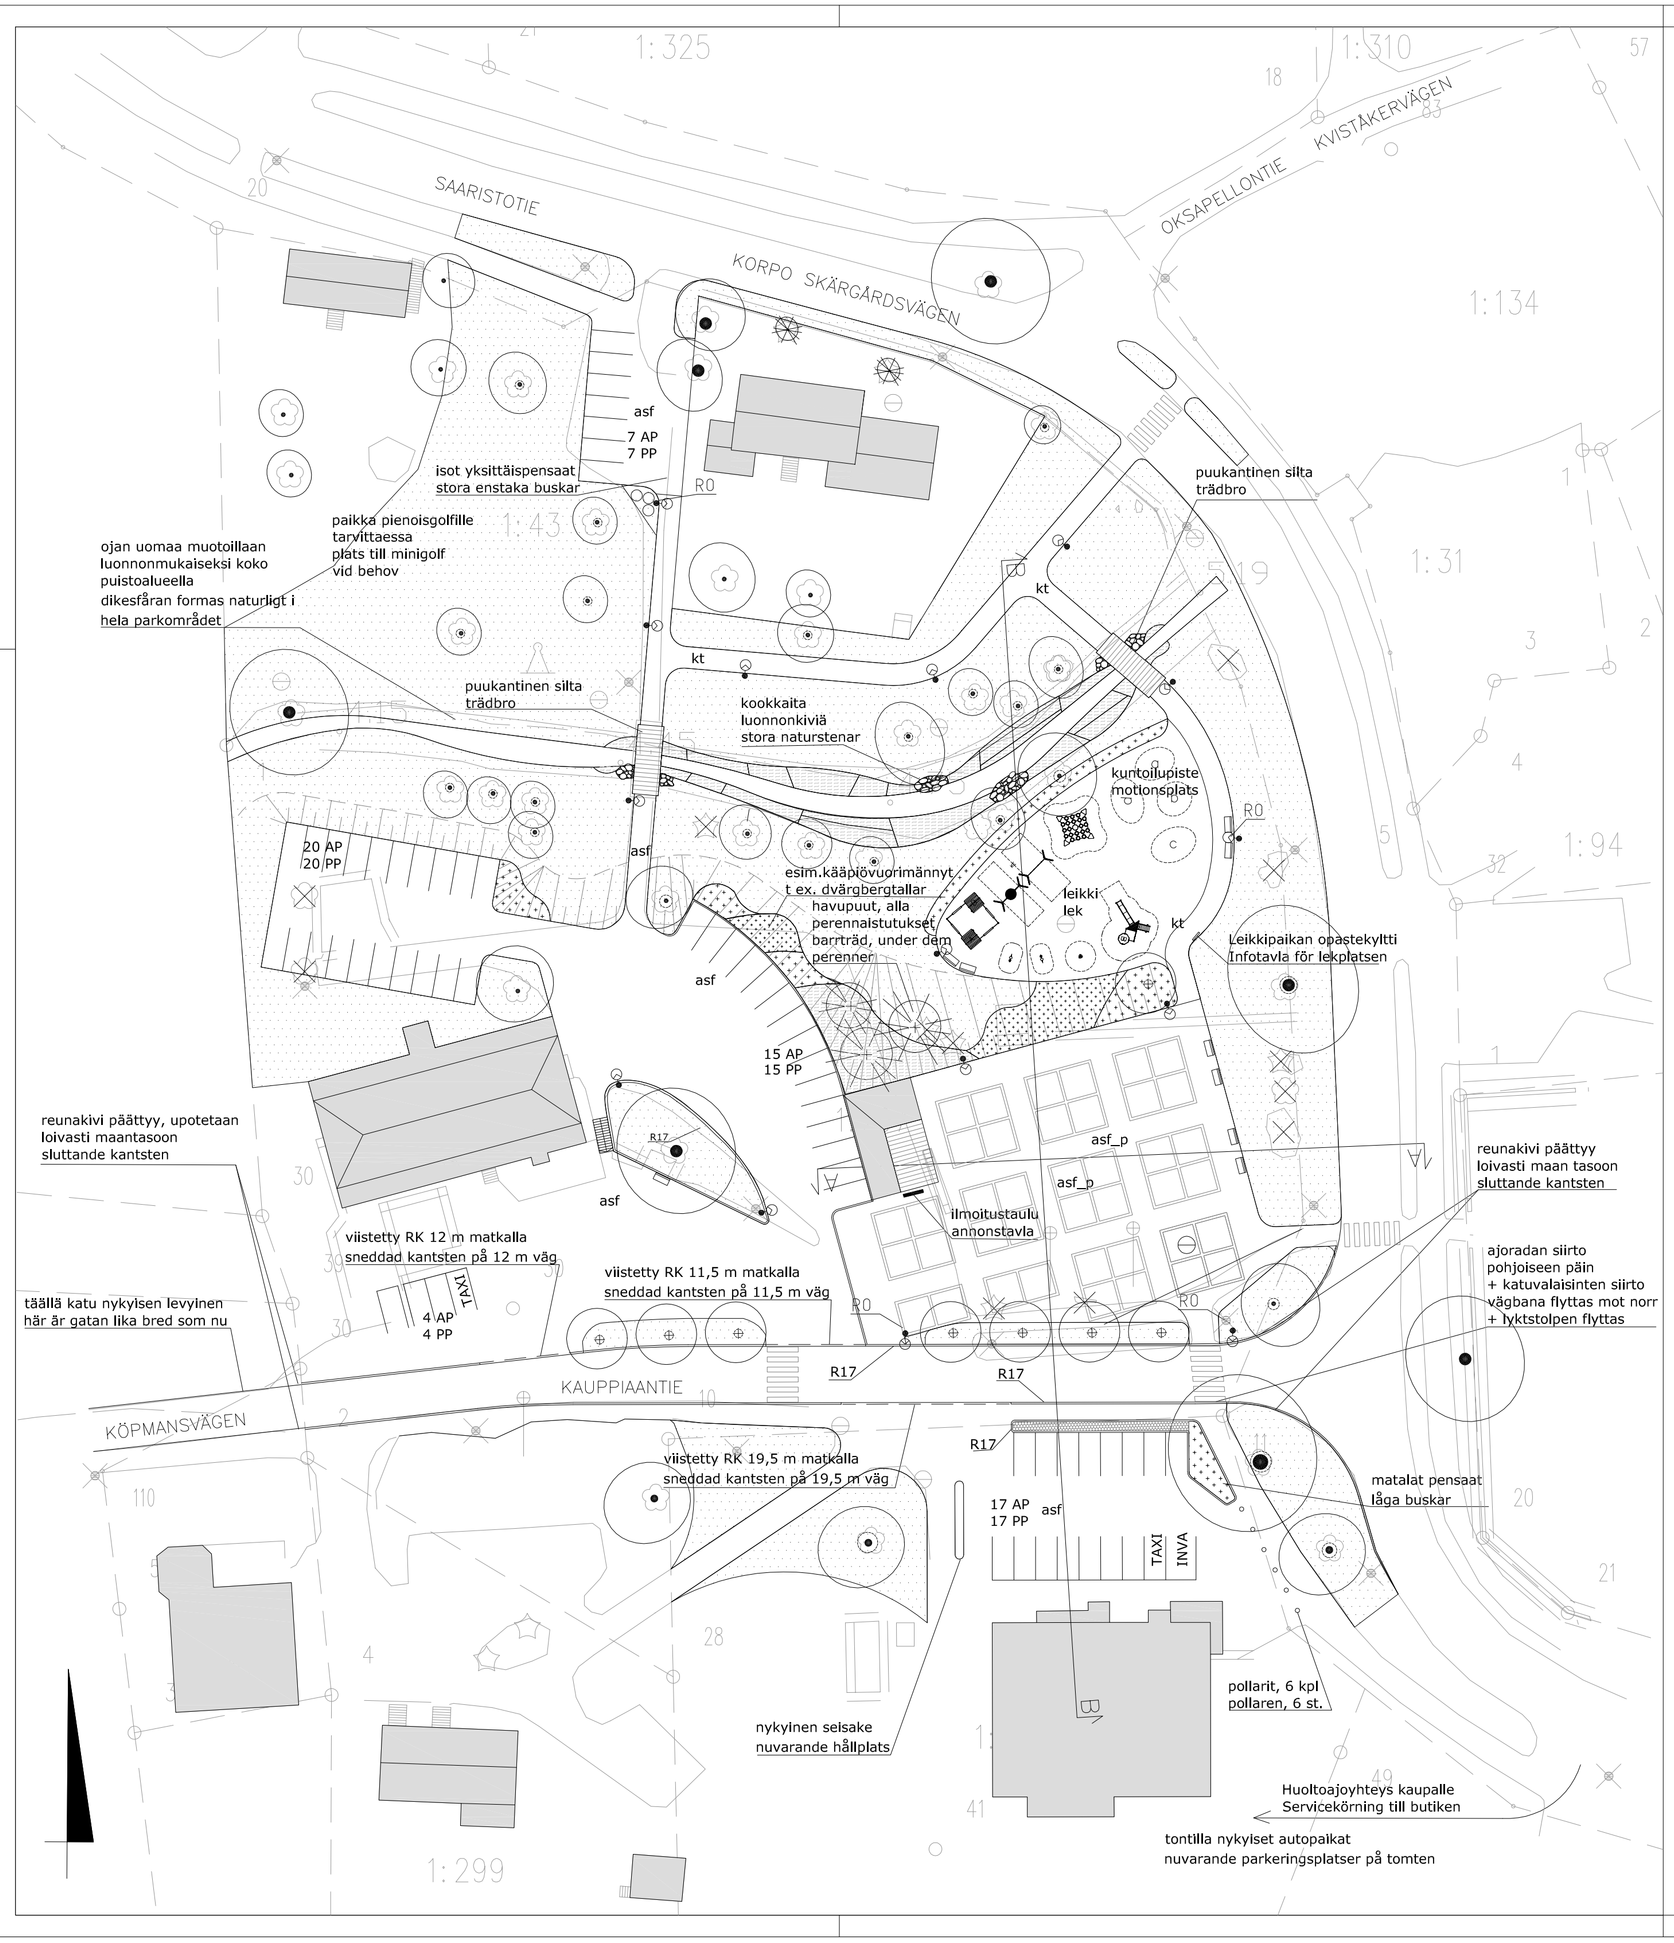

Kasvillisuus / Vegetation

Olemassa oleva, säilytettävä puu -puita ei ole mitattu paikoilleen -puiden alla kate	Befintligt träd, som bevaras - träden har inte mätts på platsen - marktäckare under träden
Poistettava puu tai pensas	
Istutettava puu (8 +3 kpl) -puiden alla kate	Träd eller buske som avlägsnas Träd som planteras (8 + 3 st.) - betäckning under träden
Massapensasistutus	Buskplanteringsområde
Istutettava yksittäispensas	Buske som skall planteras
Perennaistutusalue	Perennplantering
Nurmi luokka A2 (6415 m2)	Gräs, klass A2 (6415 m2)
Niittymäinen nurmi	Ängliknande gräsmatta

Pinnoitteet / Ytbeläggningar

Kookkaat luonnonkivet halk. 300-1200 mm	Stora naturstenar diam. 300-1200 mm
asf/asf_p Asfaltti/punasävyinen asfaltti	Asfalt/röd asfalt
kt Kivituhka/sora	Stenmjöl/grus

Rakenteet / Konstruktionen

Graniittireunakivi, R 17 (harmaa, lohkottu)	Granitkantsten, R 17 (grå, huggen)

Kalusteet ja varusteet / Möbler och utrustning

Penkki, malli HAGS Djurgården värl luonnonruskea (9 kpl)	Bänk, modell HAGS Djurgården, färg naturbrun (9 st.)
R0 Roska-astia, malli City 60 l, pylväskiinnitys, väri musta, sama kuin valaisinpylväissä (4 kpl)	Soptunna, modell City 60 l, färg svart, samma som lyktstolparna (4 st.)
Graniittipollarit, harmaa suorakaidepollari (6kpl)	Granitpollare, grå fyrkantiga (6 st.)
Olemassa oleva katuvalaisin	Befintlig lyktstolpe
Uusi puistovalaisin, malli xx (13 kp)l	Ny parklyktstolpe, modell xx (13 st)

4 Svu 2,6 Taimimäärä kasvilaji istutusalueen pinta-ala — Antal plantor växtart planteringsområdets area

Kaupunginosa/Kylä	Kortteli/Tila	Tontti/rno
KORPPOON_KESKUSTA		
Rakennuksen numero/Rakennusten numerot/Rakennustunnus/Rakennustunnukset		
Rakennustoimenpide		
KORPPOON KESKUSTAN KEHITTÄMINEN		
Rakennuskohde		
LÄNSI-TURUNMAAN_KAUPUNKI TORI_JA_KESKUSPUISTO KORPPOO		

Viranomaisten merkintöjä

Piirustuslaji	Juoks.no
-	-
Piirustuksen sisältö	Mittakaavat
YMPÄRISTÖSUUNNITELMA MILJÖPLANERING	1:500

Finnish Consulting Group
Infra ja ympäristö

FCG Planeko Oy, Osmontie 34, PL 30, 00601 Helsinki, www.fcg.fi, Puh. 0104095000

Suunnitteluala, työnumero ja piirustuksen numero — Muutos

MAS 6405-D3441 901

Tiedosto: TIEDOSTO

Päiväys	4.12.2009
Päätsuunn.	TAINA_TUOMINEN
Hyv.	ULLA_RÄIHÄ
Suunn./Piirt.	MH,EK
Tarkastaja	TARKASTAJA
Yhteyshenkilö	TAINA_TUOMINEN

A
S