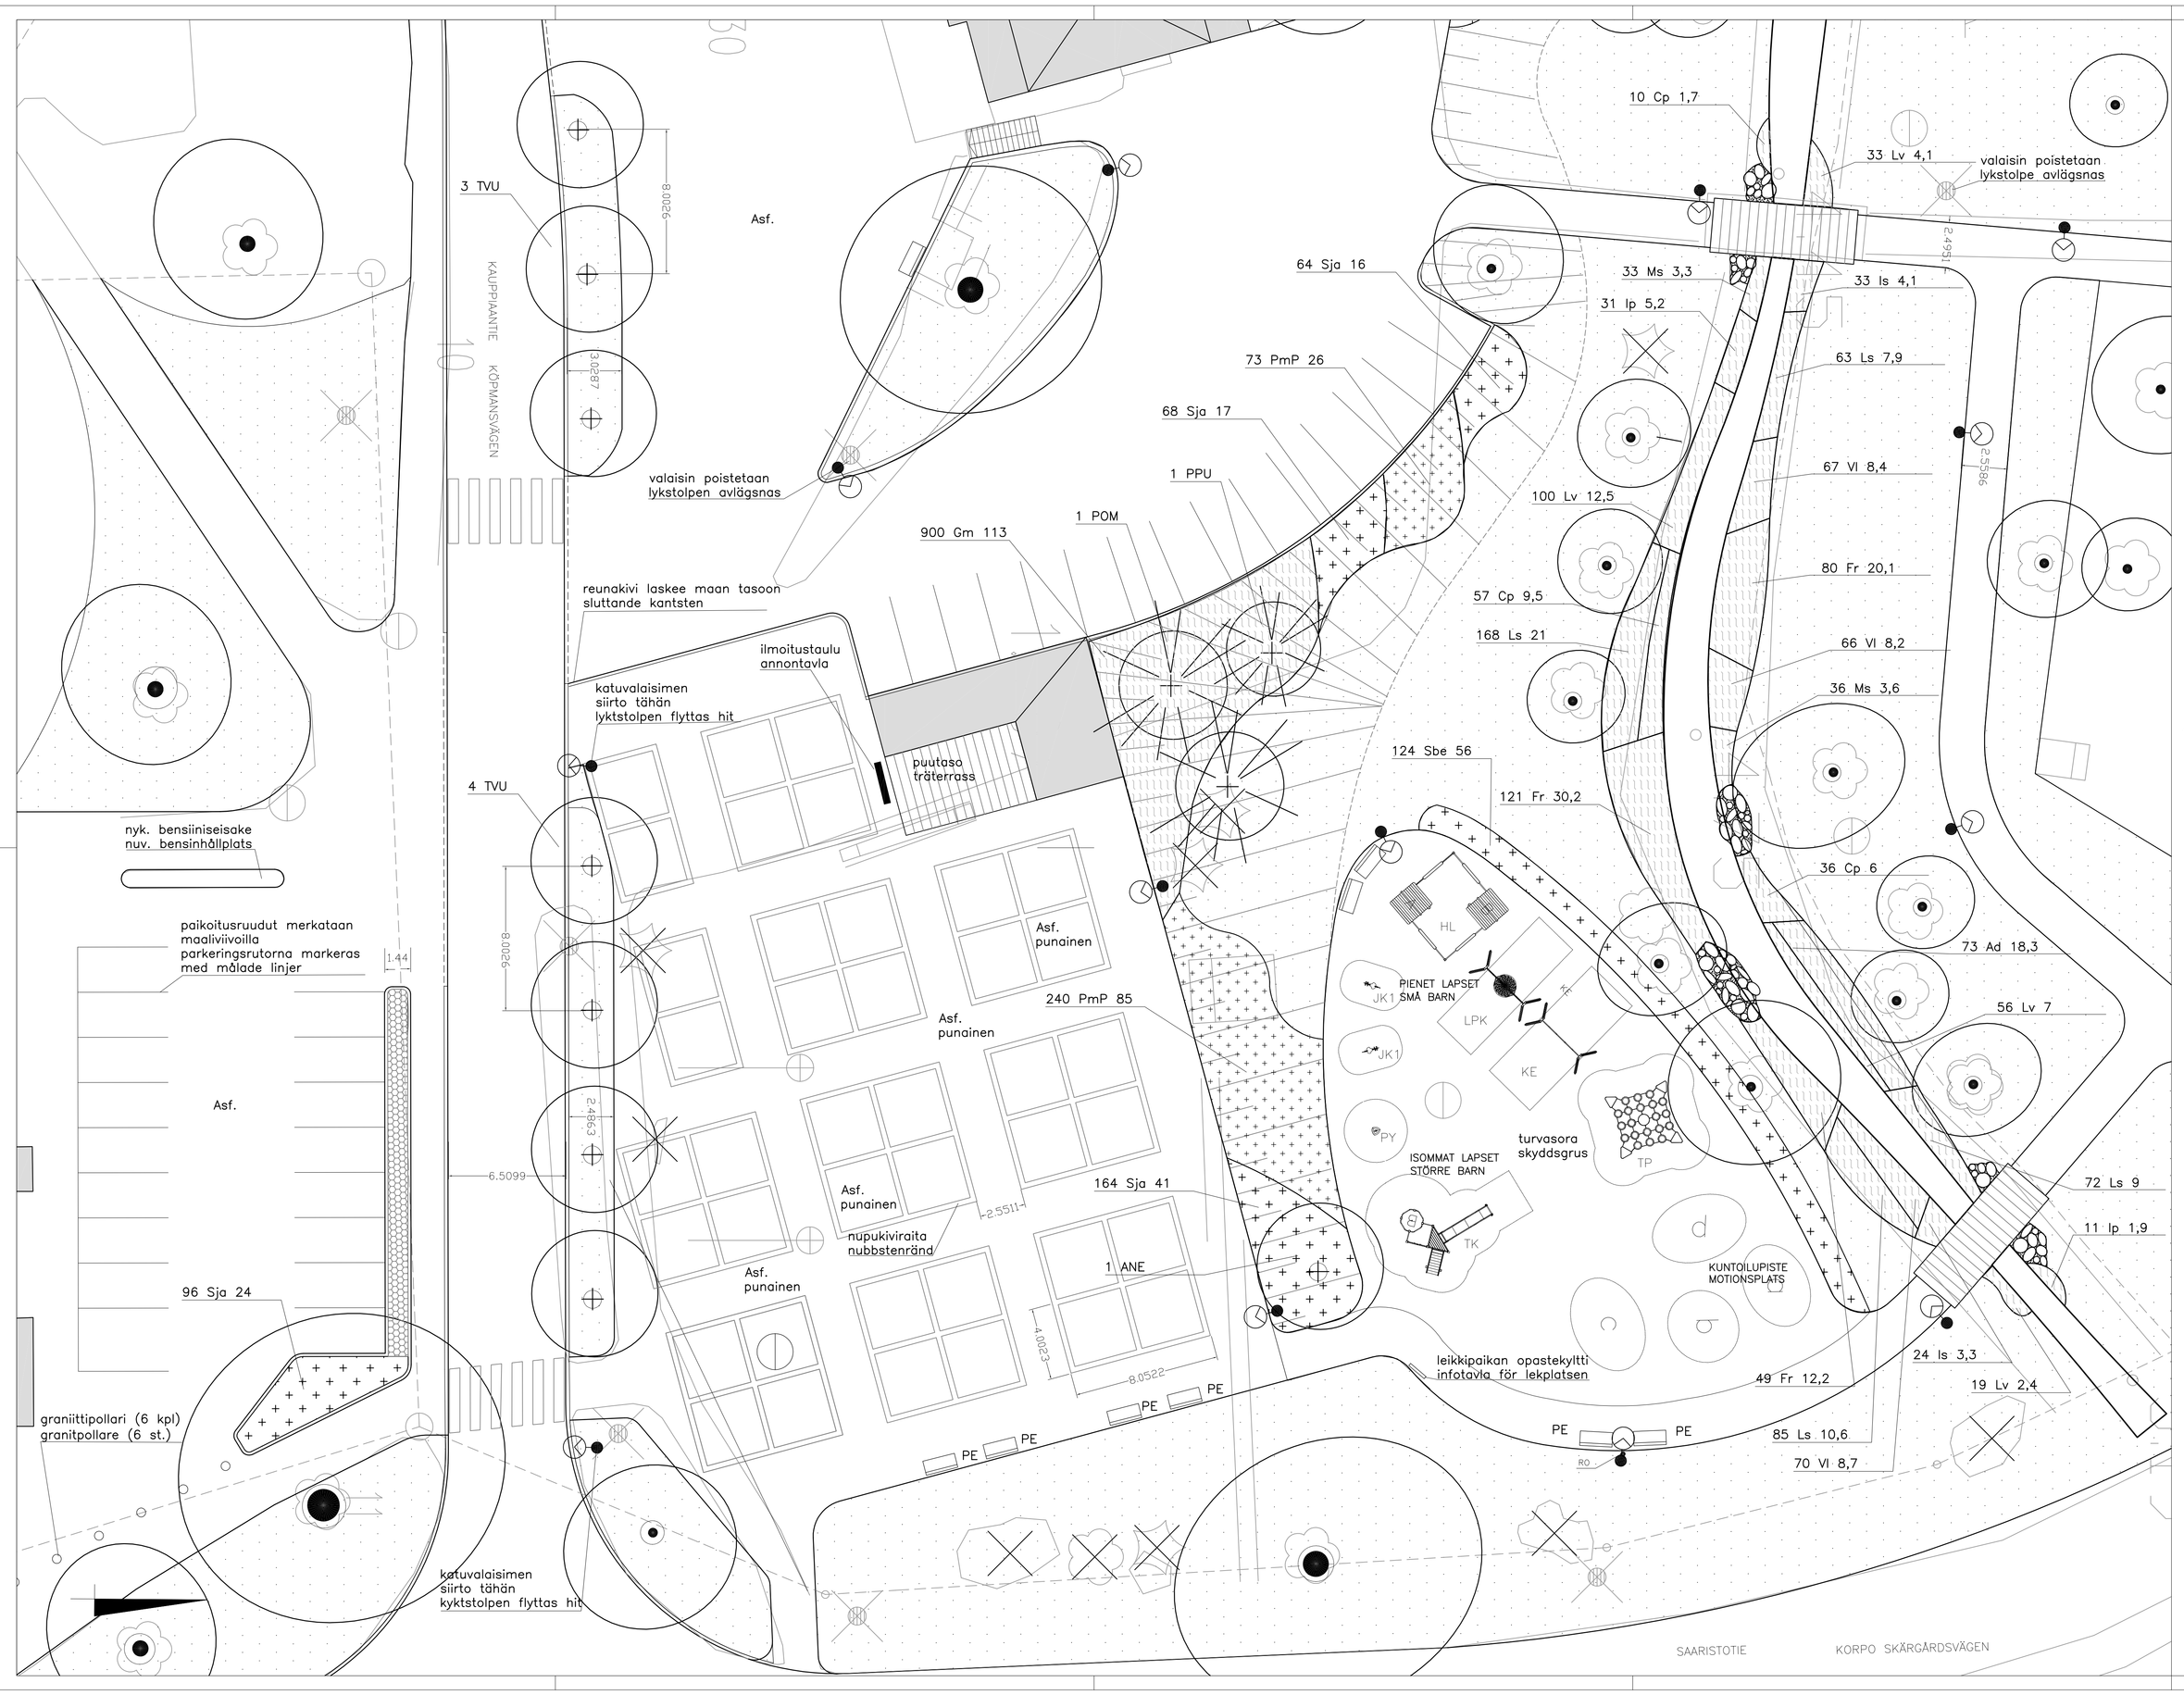

Kasvillisuus / Vegetation

Säilytettävä puusto	Befintligt trädbestånd som bevaras
Olemassa oleva, säilytettävä puu - pulta ei ole mitattu paikolleen - pulden alla kate	Befintligt träd, som bevaras - träden har inte mätts på platsen - marktäckare under träden
Poistettava puu tai pensas	Träd eller buske som skall avlägsnas
Istutettava puu -pulden alla kate	Träd som planteras - marktäckare under träden
Pensasistutusalue	Buskplanteringsområde
Istutettava yksittäispensas	Buske som skall planteras
Perennaistutusalue	Perennplantering
Nurmi koko alueella, luokka A2	Gräs, klass A2

Pinnoitteet / Ytbeläggningar

Kookkaat luonnonkivet, halk.300 -1200 mm	Stora naturstenar diam. 300-1200 mm
Nupukiveys/kiviraidat	Nubbstensbeläggning/stenränder
Kenttäkiveys	Stenbeläggning
Kivituhka	Stenmjöl
Asf. Asfaltti	Asfalt
Asf. punainen Punainen asfalttti	Röd asfalt

Rakenteet / Konstruktionen

Graniittireunakivi, R 17 (harmaa, lohkottu)	Granitkantsten, R 17 (grå, huggen)

Kalusteet ja varusteet / Möbler och utrustning

Penkki, malli HAGS Djurgården, väri luonnonruskea (9 kpl)	Bänk, modell HAGS Djurgården, färg naturbrun (9 st.)
Roska-astia, malli City 60 l, väri musta, sama kuin valaisinpylväässä (4 kpl)	Soptunna, modell City 60 l, färg svart, samma som lyktstolparna (4 st.)
Graniittipollarit, harmaa suorakaidepollari (6 kpl)	Granitpollare, grå fyrkantiga (6 st.)
Pylväsvalaisin, malli xx	Lyktstolpe, modell xx
4 Svu 2,6 Taimimäärä kasvilaji Istutusalueen pinta-ala	Antal plantor växtart planteringsområdets area

Leikkipaikan varusteet: / Utrustning av lekplatsen:

KE	LAPPSET Finno 020415M - kumilaudalistuin/gungbräda av gummi LAPPSET Finno 000226 - turvaistuin/säkerhetssits LAPPSET Finno 000228	1 kpl/st.
LPK	Linnun pesä -keinu, malli LAPPSET Finno 020417M Linnun pesä -gunga, modell LAPPSET Finno 020417M	1 kpl/st.
JK1	Jousikiikku, malli Kompan Moments Horse M172P Fjädergungbräda, modell Kompan Momnets Horse M172P	1 kpl/st.
JK1	Jousikiikku, malli Kompan Moments Ladybird M168P Fjädergungbräda, modell Kompan Moments Ladybird M168P	1 kpl/st.
HL	Hiekkalaatikko, malli LAPPSET Finno Leikkipiha 122460M Sandlåda, modell LAPPSET Finno Leikkipiha 122460M	1 kpl/st.
TP	Tasapainoteline, malli LAPPSET CLOXX SURFY 220010 Balansställning, modell LAPPSET CLOXX SURFY 220010	1 kpl/st.
TK	Torni ja liukpeily, malli LAPPSET Finno 120115M Torn och klättring, modell LAPPSET Finno 120115M	1 kpl/st.
PY	Pyörtijä, malli Kompan Galaxy Spica 1 GXY8014 Spinnare, modell Kompan Galaxy Spica 1 GXY8014	1 kpl/st.
OK	Leikkipaikan opastekyltti, malli LAPPSET J14712 Infotavla för lekplatsen, modell LAPPSET J14712 Kiinnitetään muovikyltti, jossa on yleinen hätänumero, leikkipaikan osoite ja ylläpitäjän yhteystiedot En plastskylt med allmänna nödnumret, lekplatsens adress och upprätthållarens kontaktuppgifter monteras	1 kpl/st.

Leikkipaikan pinnoitteet: / Ytbeläggningar av lekplatsen:

Lh	leikkihiekka, #0-4 mm sand i sandlådan, #0-4 mm
TS	turvasora, #2-8 mm, turvasorakerroksen paksuus 40 cm (154 m2) skyddsgrus, #2-8 mm, lagertjup 40 cm (154 m2)

Kuntoilupisteen varusteet: / Utrustning av motionsplatsen:

A	Norwell Form Function NW103: Situp	1 kpl/st.
B	Norwell Form Function NW105: Bar	1 kpl/st.
C	Norwell Form Function NW201: Airwalker	1 kpl/st.
D	Norwell Form Function NW401: Stretch	1 kpl/st.

KASVILUETTELO VEGETATIONLISTA

Puut Träd		Taimikoko Plantastorlek cm	Istutusetäisyys Planterings–distans	Taimimäärä Antal plantor kpl st.	Huom. OBS
TVU	puistolehmus parklind Tilia vulgaris	ry 20–22 katupuutaimi gatuträdsplanta	suunnitelman mukaan jämlikt plan	7	myyräsuojat mullvadsskyddet
POM	serbiankuusi serbisk gran Picea omorica	150–175	suunnitelman mukaan jämlikt plan	2	
ANE	saarnivaahtera asklönn Acer negundo	ry 18–20	suunnitelman mukaan jämlikt plan	1	myyräsuojat mullvadsskyddet
PPU	pensassembra dvärgtall Pinus pumila	40–50	suunnitelman mukaan jämlikt plan	1	
Pensaat		Taimikoko Plantastorlek cm	Istutusetäisyys Planterings–distans	Taimimäärä Plantaantalet kpl st.	Ist.alueen ala Plant.omr.area m2
PmP	kääpiövuorimänty dvärgbergtall Pinus mugo pumilio	25–30	0,6x0,6 m = 2,8 kpl/st./m2	313	111 m2
Sbe	koivuangervo björkspirea Spiraea betulifolia 'Island'	20–30	0,6x0,5 m kahteen riviin	124	56 m2
Sja	keijuangervo proktspirea 'Little Princess' Spiraea japonica 'Little Princess'	30–50	0,5x0,5 m =4 kpl/m2	392	98 m2
Kasteikko– ja maanpeittoperennat Våtmarks– och marktäckareperenner		Taimikoko Plantastorlek cm	Istutusetäisyys Planterings–distans	Taimimäärä Plantaantalet kpl st.	Ist.alueen ala Plant.omr.area m2
Ad	isotöyhtöangervo plymspirea Aruncus dioicus		4 kpl/m2	73	18,3 m2
Cp	varstasara slokstarr Carex pseudocyperus		6 kpl/m2	103	17,2 m2
Gm	tuoksukurjenpolvi rysnäva Geranium macrorrhizum		8 kpl/m2	900	113 m2
Fr	preeriamesiangervo amerikanskt älggräs Filipendula rubra		4 kpl/m2	250	62,5 m2
Ip	keltakurjenmiekka svärdslilja Iris pseudacorus		6 kpl/m2	42	7,1 m2
Is	siperiankurjenmiekka strandiris Iris sibirica		8 kpl/m2	57	7,4 m2
Lv	ranta–alpi strandlysing Lysimachia vulgaris		8 kpl/m2	208	26 m2
Ls	rantakukka fackelblomster Lythrum salicaria		8 kpl/m2	388	48,5 m2
Ms	luhtalemmikki ängta förgätmigej Myosotis scorpioides		10 kpl/m2	69	6,9 m2
Vl	rantatädyke strandveronika Veronica longifolia		8 kpl/m2	203	25,3 m2

Kaupunginosa/Kylä Korttelí/Tila Tonttí/mo	Viranomaisten merkintöjä
KORPPOON_KESKUSTA	
Rakennuksen numero/Rakennusten numerot/Rakennustunnus/Rakennustunnukset	
Rakennushankkeen nimi	Piirustuslaji / Juoks.no
KORPPOON KESKUSTAN KEHITTÄMINEN	- / -
Rakennuskohde	Piirustuksen sisältö / Mittakaavat
LÄNSI-TURUNMAAN_KAUPUNKI TORI_JA_KESKUSPUISTO	YMPÄRISTÖSUUNNITELMA TORI_JA_LEIKKIPUISTO MILJÖPLANERING TORG_OCH_LEKPLATS — 1:200
KORPPOO	
FCG Planeko Oy www.fcg.fi Osmontie 34, PL 30, 00601 Helsinki Puh. 0104095000	Suunnittelutila, työnumero ja piirustuksen numero / Muutos MAS 6405-D3441 902 _
Päiväys 4.12.2009 Pääsuunn. TAINA_TUOMINEN Hyv. ULLA_RÄIHÄ	Tiedosto TIEDOSTO Suunn./Rkrt. MH,EK Tarkastaja TARKASTAJA Yhteyshenkilö TAINA_TUOMINEN