DETALJI 1 1:20

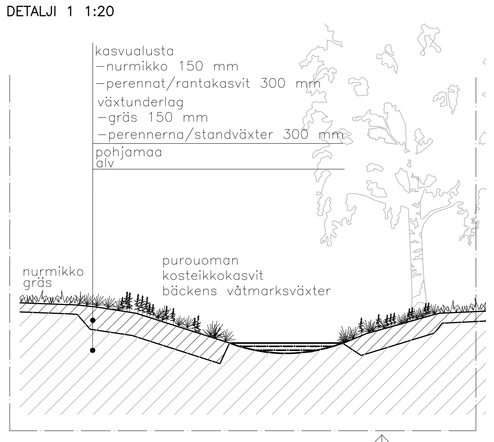

DETALJI 2 1:20

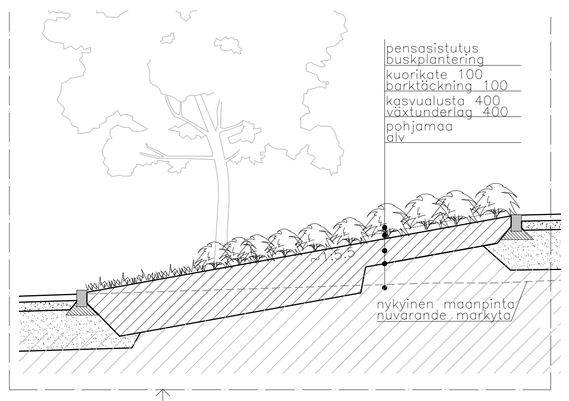

DETALJI 3 1:20

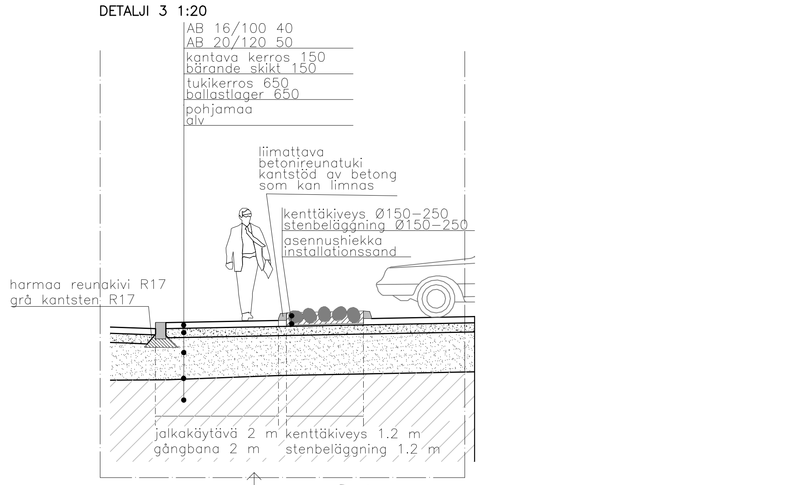

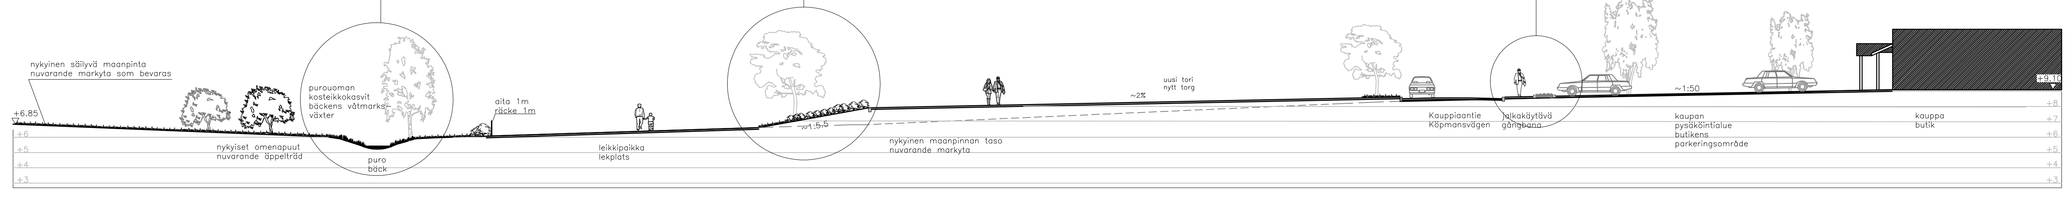

Kaupunginosa/Kylä Kortteli/Tila Tontti/mo **KORPPOON_KESKUSTA**	Viranomaisten merkintöjä
Rakennuksen numero/Rakennusten numerot/Rakennustunnus/Rakennustunnukset	
Rakennustoimenpide **KORPPOON KESKUSTAN KEHITTÄMINEN**	Piirustuslaji Juoksa.no
Rakennuskohde **LÄNSI-TURUNMAAN_KAUPUNKI** **KOHDE** **OSOITE** **KORPPOO**	Piirustuksen sisältö **POIKKILEIKKAUS_B_B** **TVÄRSNITT_B_B** Mittakaavat **1:200** **1:20**
FCG Finnish Consulting Group Infra ja ympäristö FCG Planeko Oy www.fcg.fi Osmontie 34, PL 30, 00601 Helsinki Puh. 0104095000	Suunnittelusta, työnumero ja piirustuksen numero Muutos **MAS** **905** Tiedosto TIEDOSTO
Päiväys 4.12.2009 Pääsuunn. TAINA_TUOHINEN Hyv. ULLA_RÅHÅ	Suunn./Pirt. TT,MH,SL Tarkastaja TT Yhteyshenkilö TT