


0 5 10 20 30 40 50m		Karta i 2 delar, del 1.		
Gällande detaljplan 10.3.1970 (Sp 0801) 14.10.2003 (Sp 0817)		Gällande tomtindelning 2.11.1971 (Ti 080501)		Stadsdel 08, Finby
Kvarter	Tomt			
5	1			
Kartblad T10_a, T10_c	Rit. TMä	Gransk.	Datum för styckning 6.4.2005	Förrättningsingenjör Susanna Lönnberg

Tomten införd i fastighetsregistret 29.9.2005.

Lantmäteritekniker *Peter Lindgren*  
Peter Lindgren

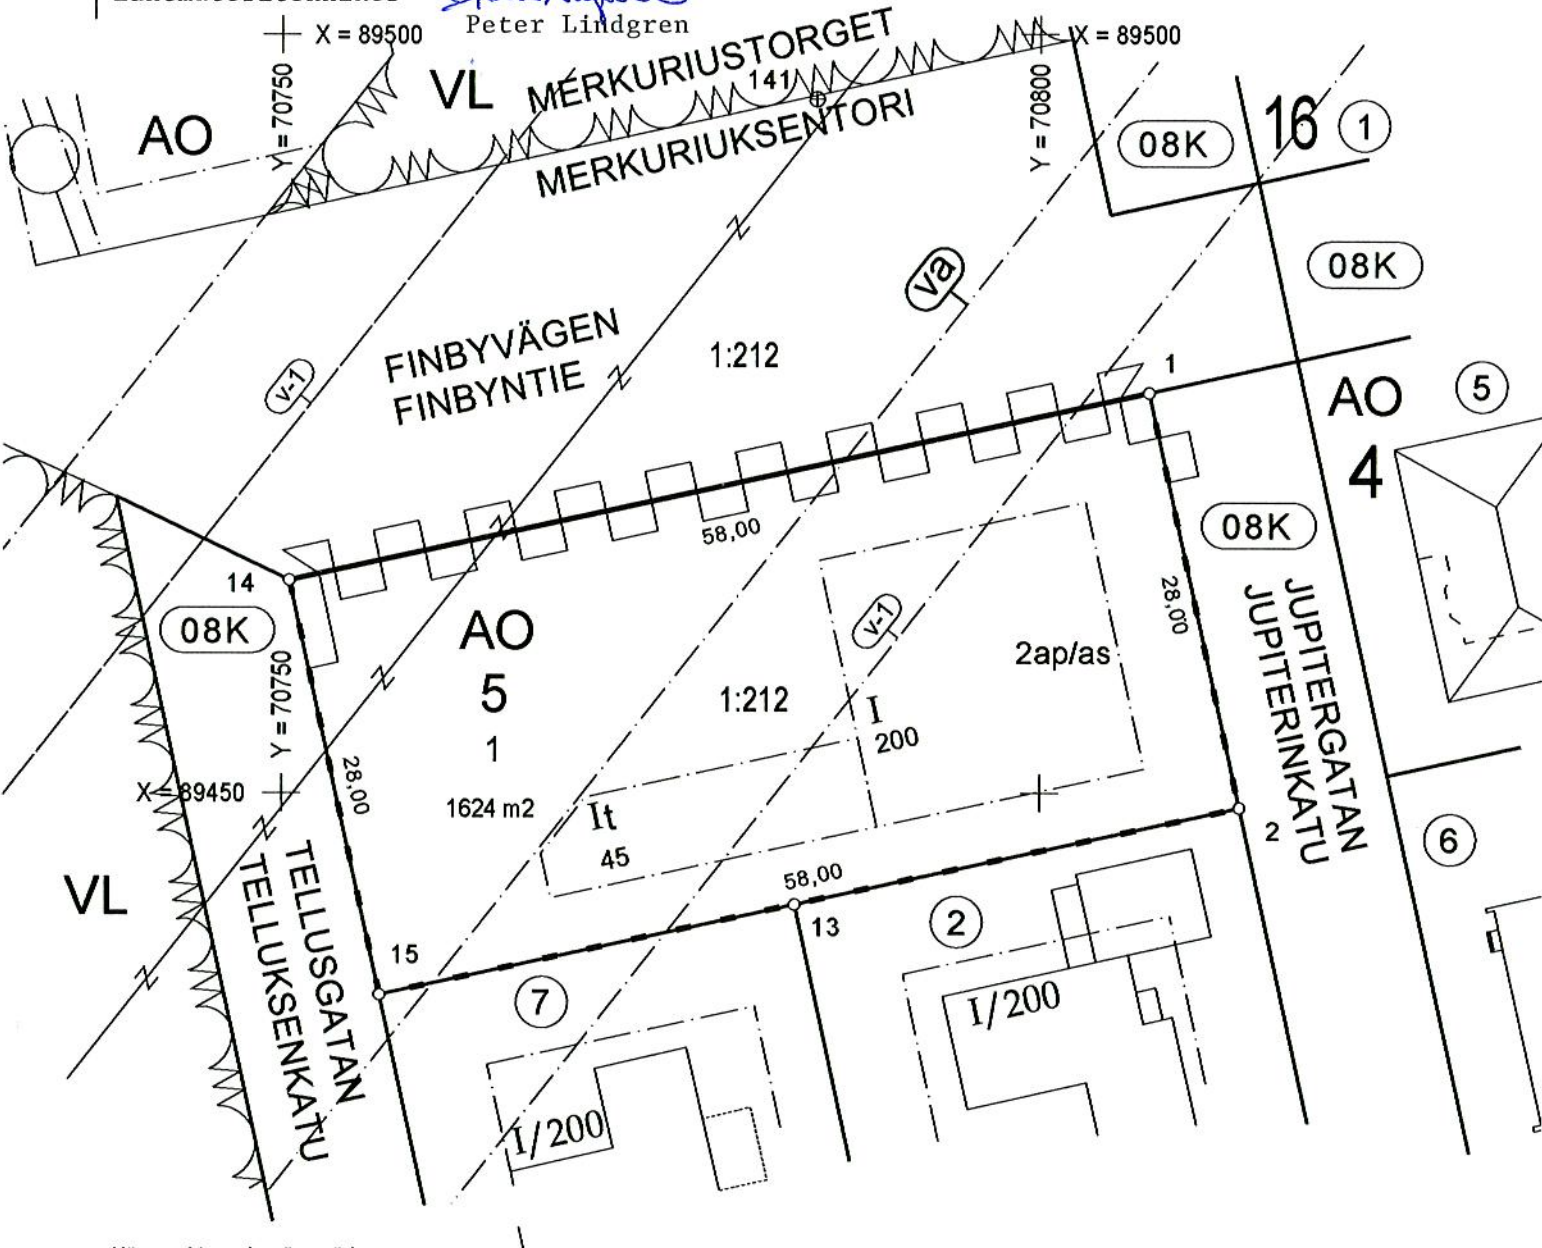

Hömpunkter och gränsmärken:

N:o	X-koordinat	Y-koordinat	Gränsmärkets art
14	89464.045	70750.512	Spik
1	89476.391	70807.183	Spik
2	89449.033	70813.143	Betongröse
13	89442.647	70783.830	Betongröse
15	89436.687	70756.472	Betongröse

Fixpunkter

N:o	X-koordinat	Y-koordinat
137	89495.893	70676.124
141	89495.741	70785.255

OBS! Uppgifter om planerna för gatans, vattenledningens och avloppets slutliga plats och höjd ges av stadens miljösektor.

Stadsdel	08, Finby	Kvarter	5	Tomt	1
----------	-----------	---------	---	------	---

Karta i 2 delar, del 2.

Teckenbeskrivningar och detaljplanebestämmelser:

	Gräns för tomt som nu styckas, nytt gränsmärke och dess nummer
	Ny tomts gräns som sammangår med fastighetsgräns
	Gräns för äldre fastighetsindelning, gränsmärke och nummer
	Gräns för tomt som införts i fastighetsregistret
	Bygräns
	Tomtgräns enligt tomtindelning
	Gräns för allmänt område
	Stadsdelsgräns
<b>5</b>	Kvartersnummer
<b>②</b>	Nummer för tomt som införts i fastighetsregistret
<b>2</b>	Tomtnummer
<b>1:8</b>	Nummer för jordregisterenhet
<b>1237 m<sup>2</sup></b>	Tomtareal
<b>05 K</b>	Registermärke för allmänt område, vilket införts i fastighetsregistret
<b>8820</b> 	Fixpunkt

<b>FINBYVÄG</b>	Namn på gata, väg, öppen plats, torg, park eller annat allmänt område. Kadun, katuaukion, rakennuskaavation, torin tai puiston nimi.
<b>230</b>	Byggnadsrätt i kvadratmeter våningsyta. Rakennusoikeus kerrosneliömetreinä.
<b>I</b>	Romersk siffra anger största tillåtna antalet våningar i byggnaderna, i byggnaden eller en del därav. Roomalainen numero osoittaa rakennusten, rakennuksen tai sen osan suurimman sallitun kerrosluvun.

	Byggnadsyta. Rakennusala.
	Byggnadsyta där ekonomibyggnad får placeras. Rakennusala, jolle saa sijoittaa talousrakennuksen.
	Gata. Katu.
	För ledning reserverad del av område. Johtoa varten varattu alueen osa.
	Del av gatuområdes gräns där in- och utfart är förbjuden. Katualueen rajan osa, jonka kohdalta ei saa järjestää ajoneuvoliittymää
<b>2ap/as</b>	Beteckningen anger hur många bilplatser som skall anläggas per bostad. Merkintä osoittaa, kuinka monta autopaikkaa asuntoa kohti on rakennettava.
	Faroområde. Vaara-alue.
	Gräns för färo-område. Området utgör sido-område för högspänningsledning. Vaara-alueen raja. Alue on voimasiirtoalueen suoja-alue.

<b>AO</b>	Kvartersområde för fristående småhus. Erillispientalojen korttelialue.
-----------	---

	Område för närrekreation. Lähivirkistysalue.
--	---