

Yht. 876:12:2


401 Attu

407 Boda

431 Jermo



= 3m SEN KAAVA-ALUEEN ULKOPUOLELLA OLEVA
VIIVA, JOTA VAHVISTAMINEN KOSKEE

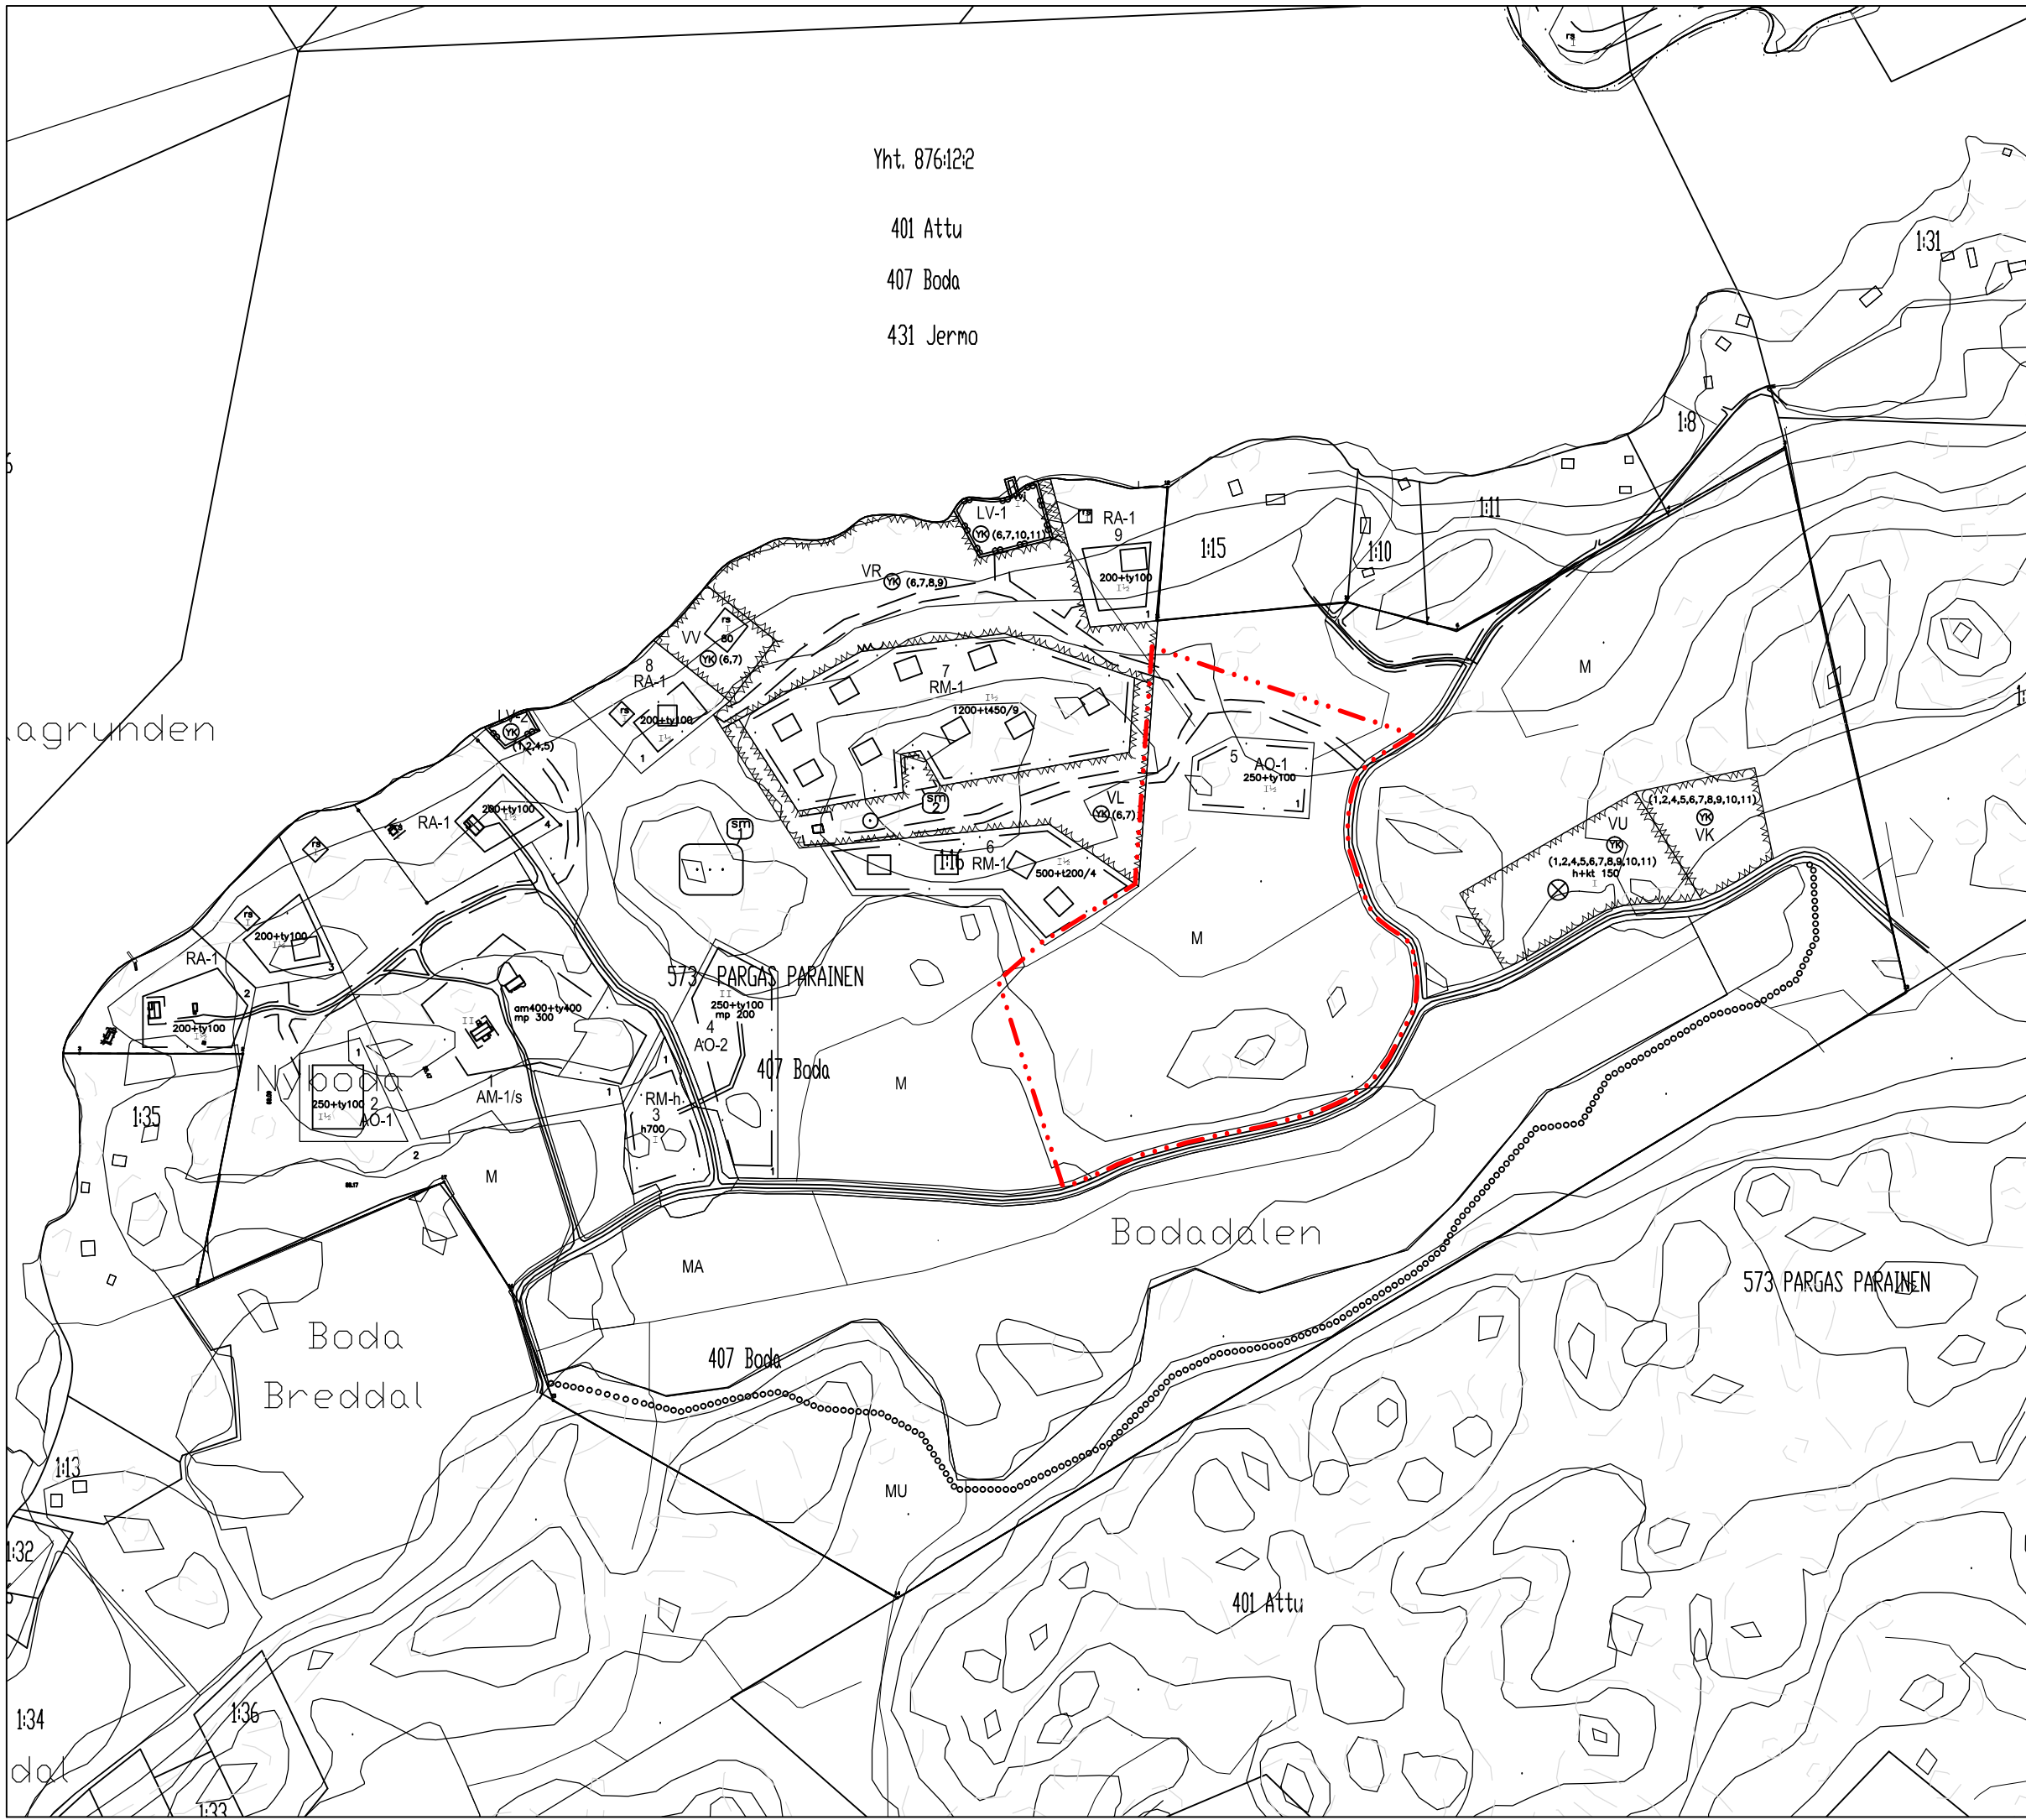

**RANTA-ASEMAKAAVAN MUUTOS
NYBODA-BOCKHOLMEN**
KORTTELI 5 JA OSA M-ALUETTA

KAAVA-ALUE 1:5000
ALUSTAVA LUONNOS 28.3.2013

AD.CE ARKKITEHTISUUNNITTELU
AD.CE Suunnittelu Oy adce@co1.inet.fi
Puutarhakatu 49, 20100 Turku p.+358-2-252 2252
Paula Markkula, arkkit.SAFA gsm +358-40-539 0625